


○幼稚園一覧

●建築規模 構造・・・鉄骨平屋建 園舎 3,072㎡
園地 5,091㎡ 運動場 2,019㎡

●施設設置図

※ ○消火器 □火災報知器 ●非常ベル

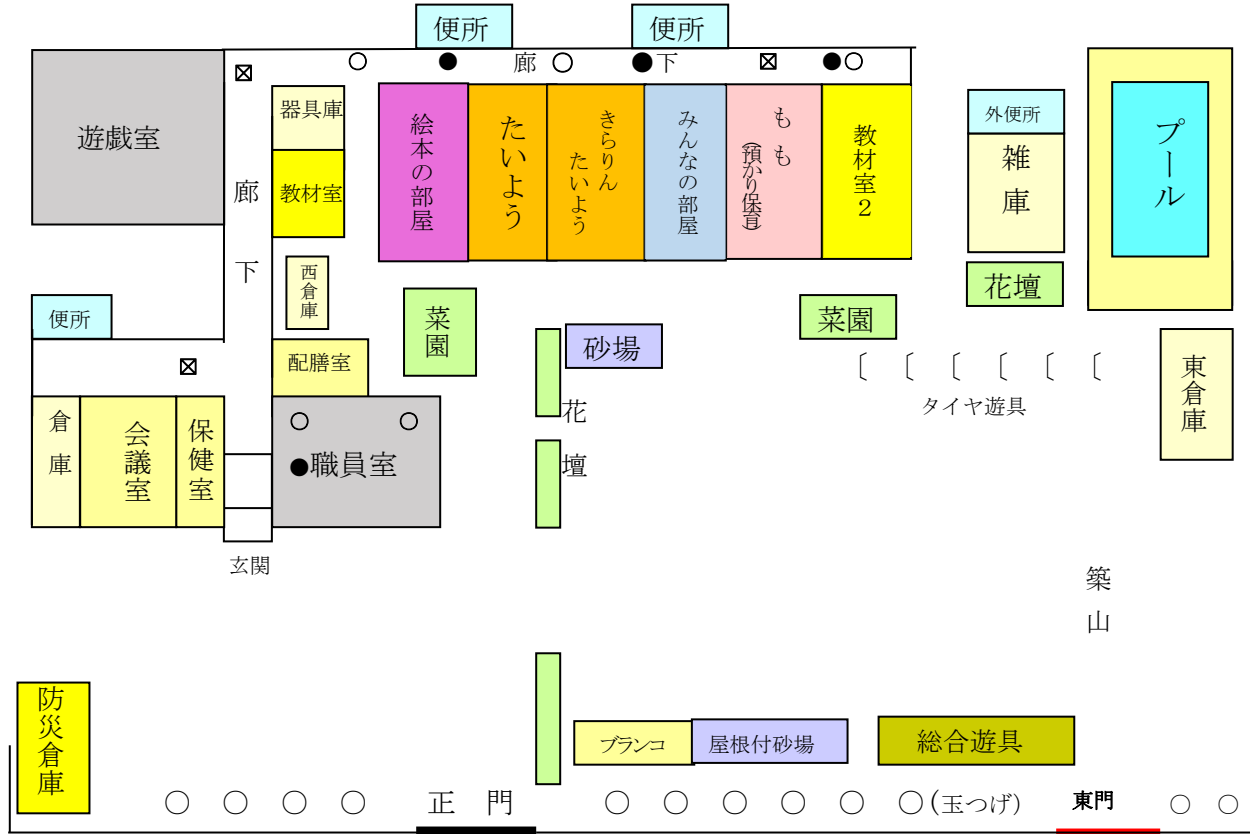


○職員一覧

職名	氏名	本園
園長	安間 史恵	2
教頭	雑賀 美香	2
主査	神谷 文代	5
教諭	名波 磨弥	1
保育補助員	鷹見 裕子	1
保育補助員 預かり保育指導員	鈴木 秀美	2

○学級編制

学年	組	担任	園児数			実家庭数
			男	女	計	
年少	りす	神谷 文代 名波 磨弥	1	6	7	7
年中	ぺんぎん		8	1	9	9
年長	ぞう		1	3	4	3
学級	1	総計	10	10	20	19

浅羽学園 グランドデザイン

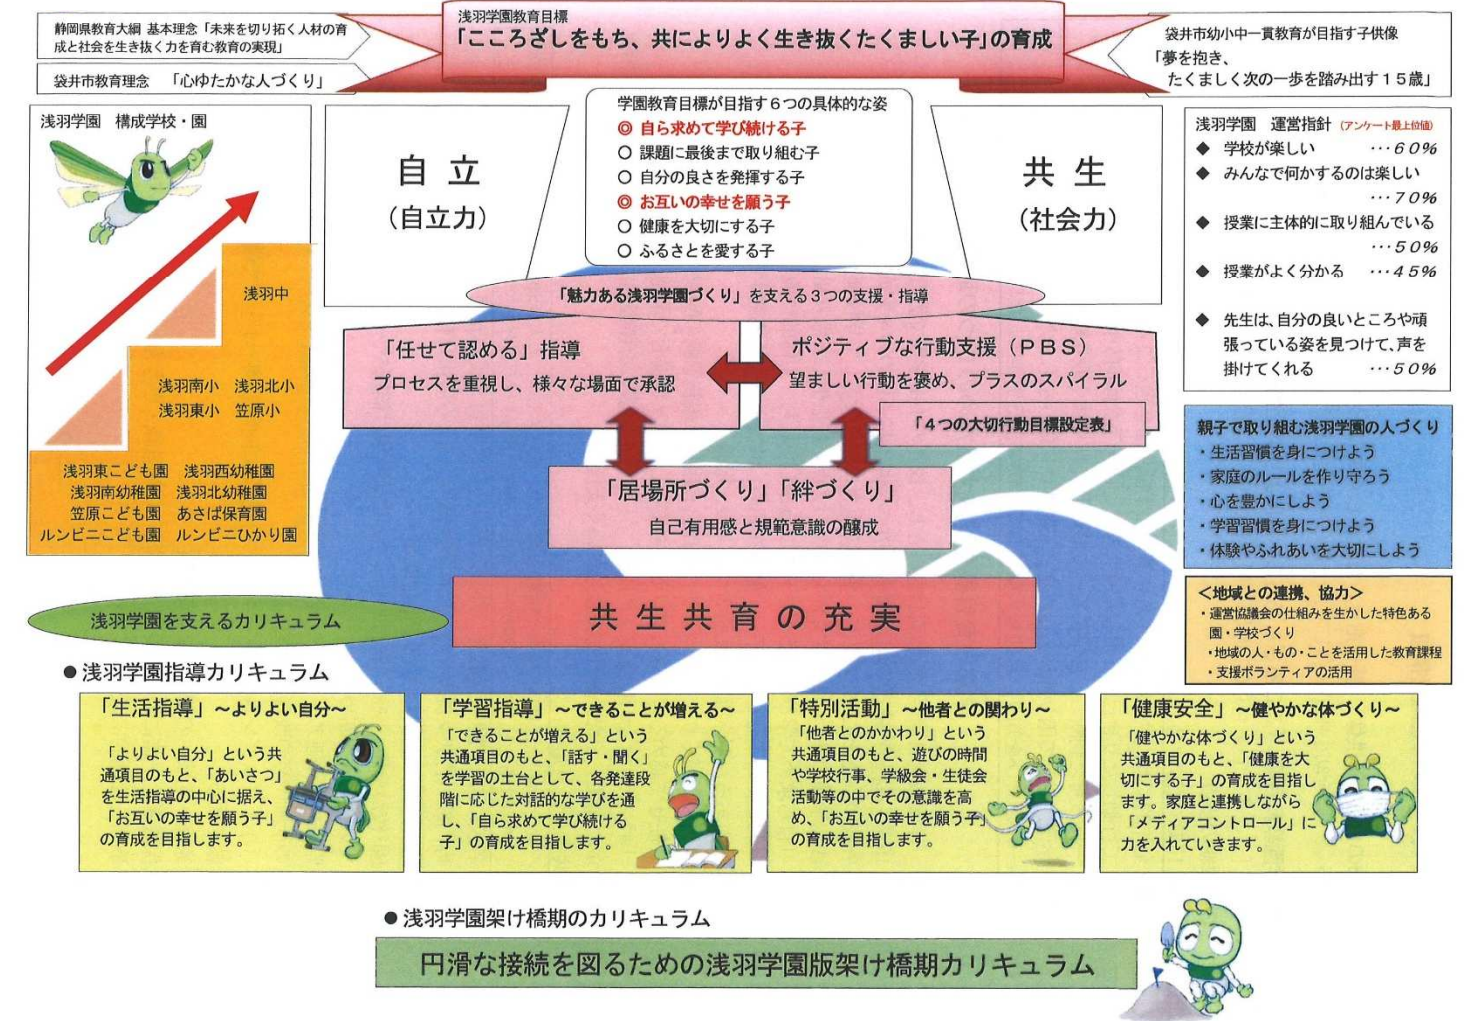

浅羽南幼稚園 グランドデザイン

